





MECANISME DE VERROUILLAGE PAR CREMAILIERE

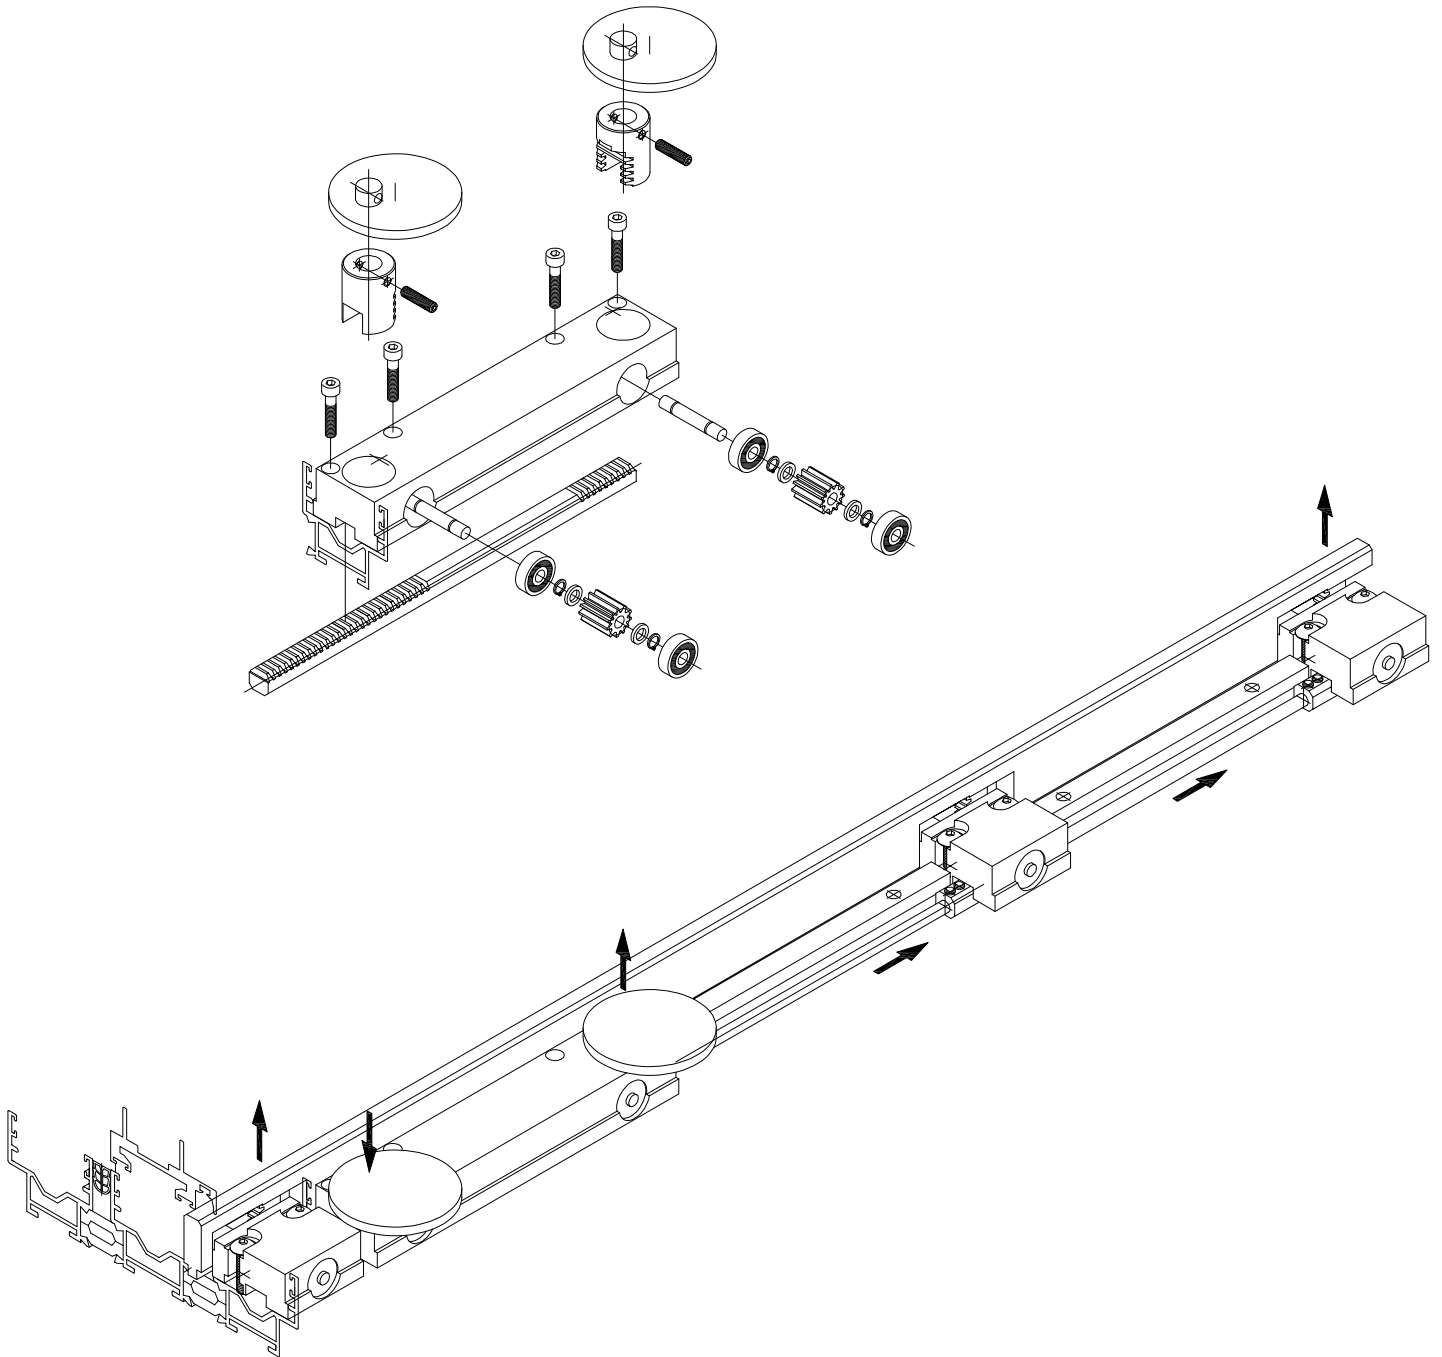


COMMANDE LATÉRALE DE FERMETURE | VERROUILLAGES

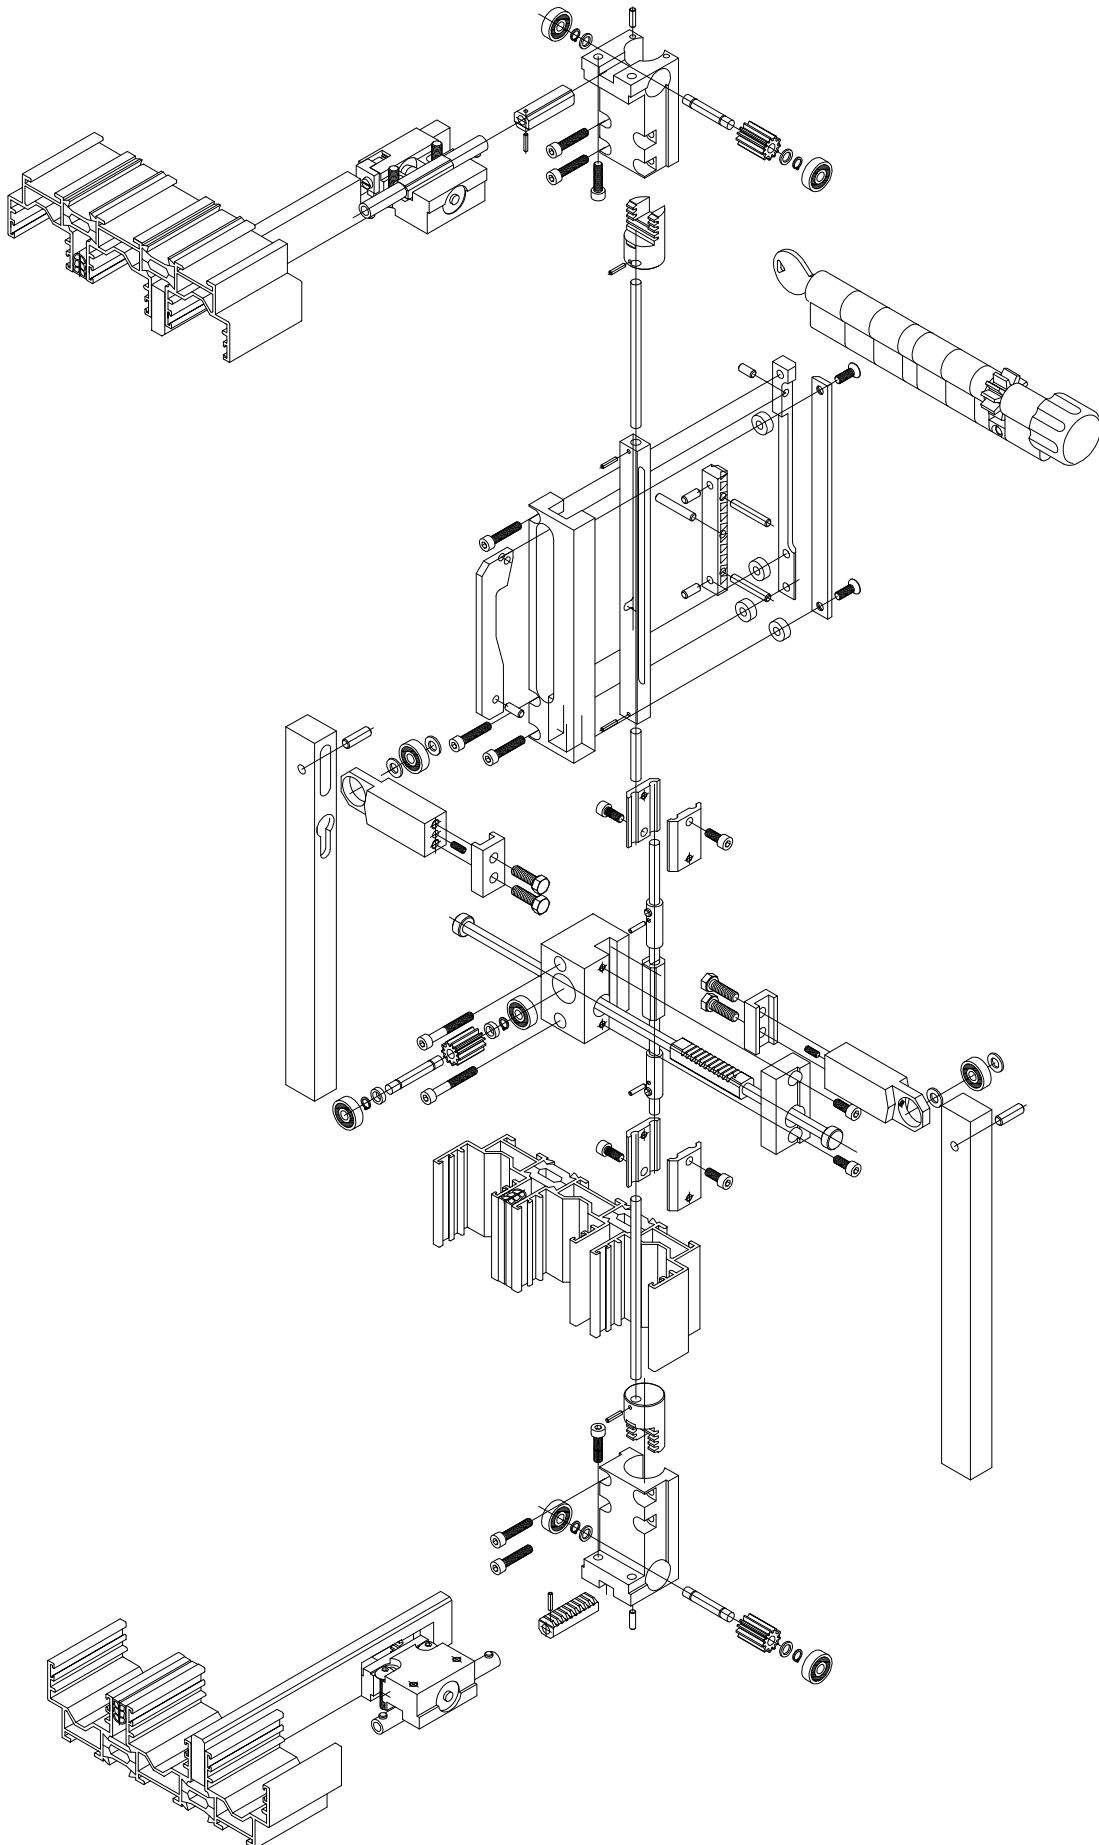


BLOC DE BASE CHARNIERE | INDEXAGE

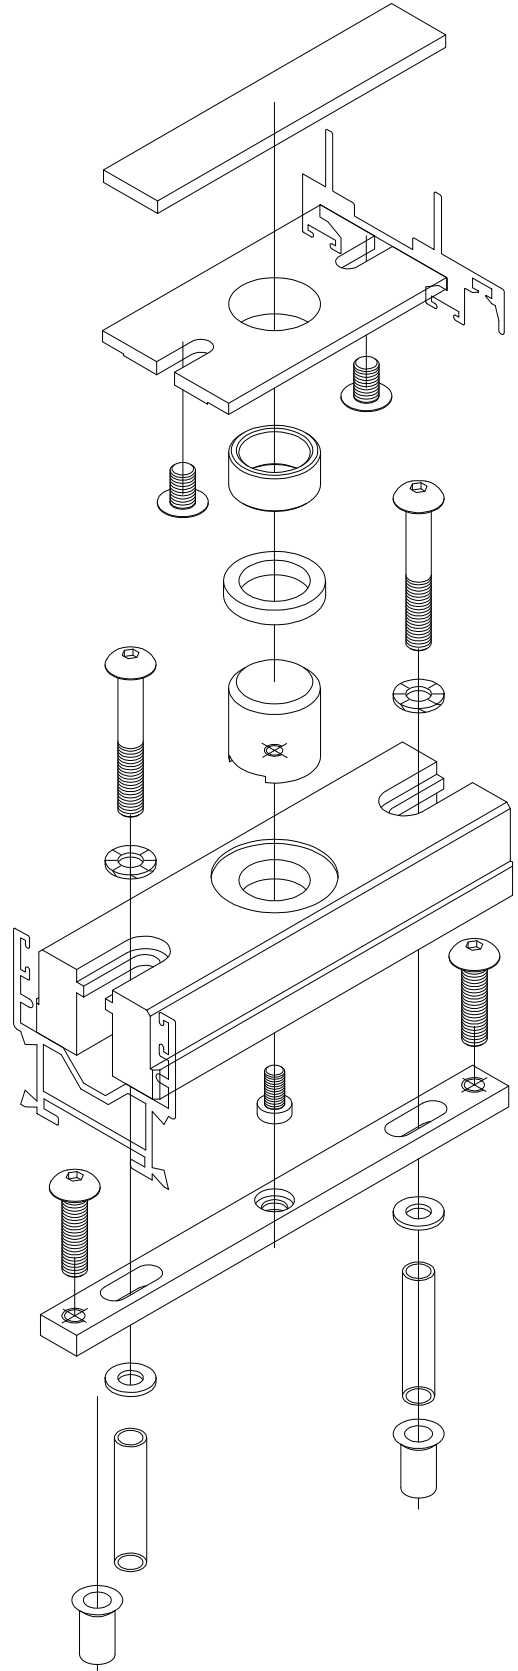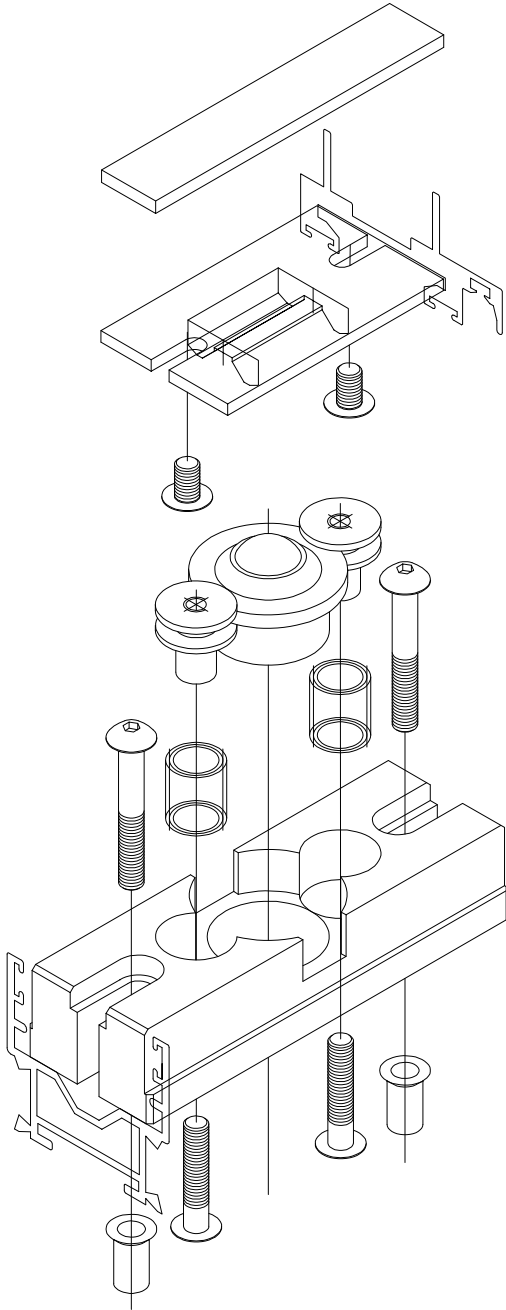


VERROUILLAGE PAR CAPOT MOBILE

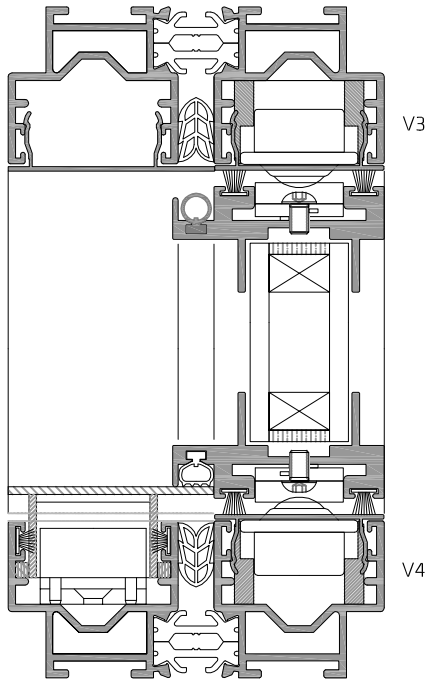


VERROUILLAGE PAR CREMAILLERE

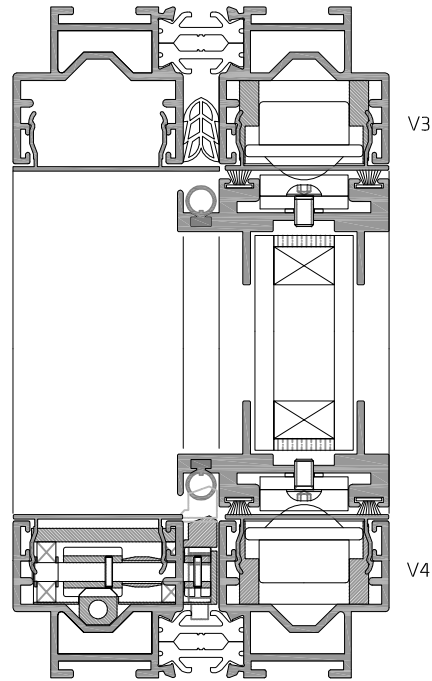


VITRAGE FIXE

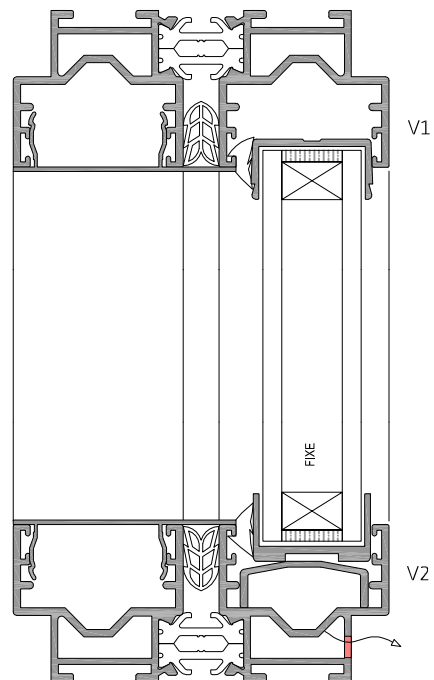

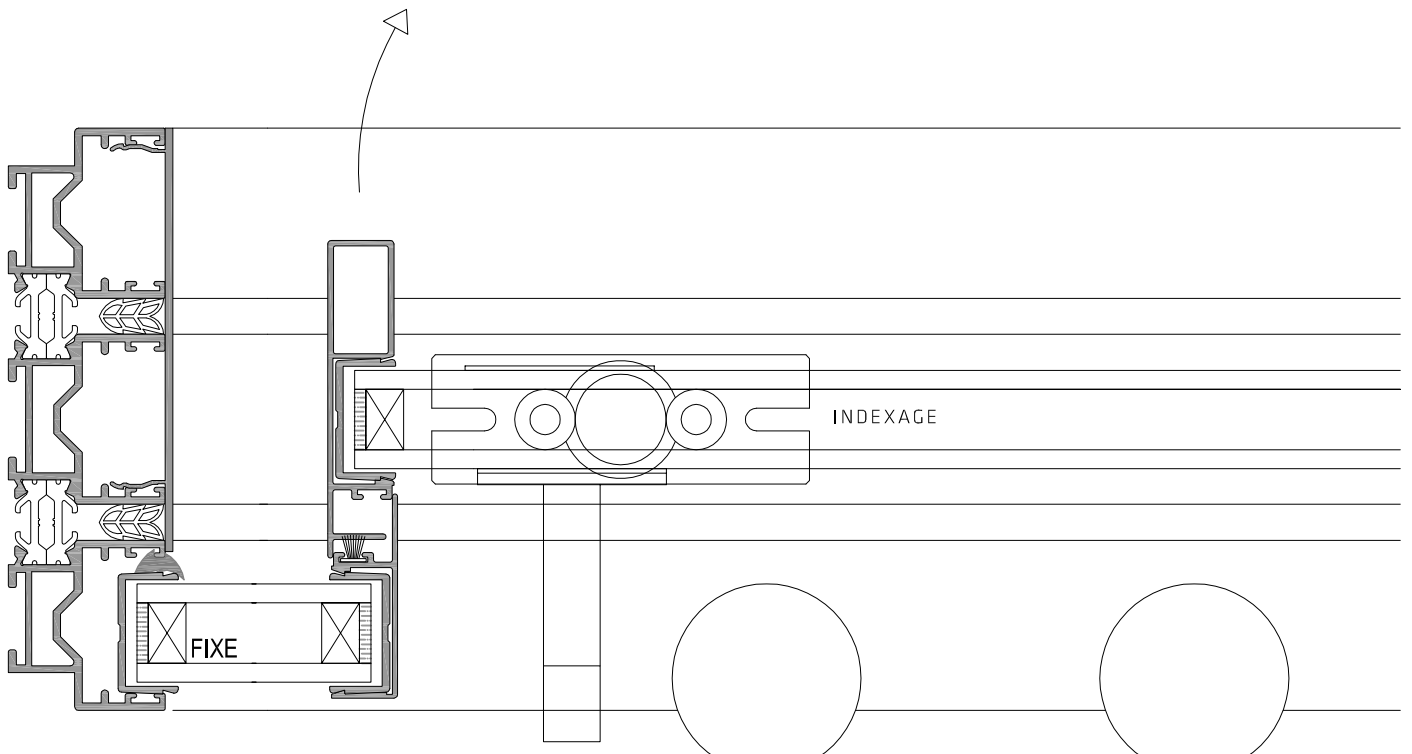

BOUTONS DE VERROUILLAGE ET D'ETANCHEITE AU PIED

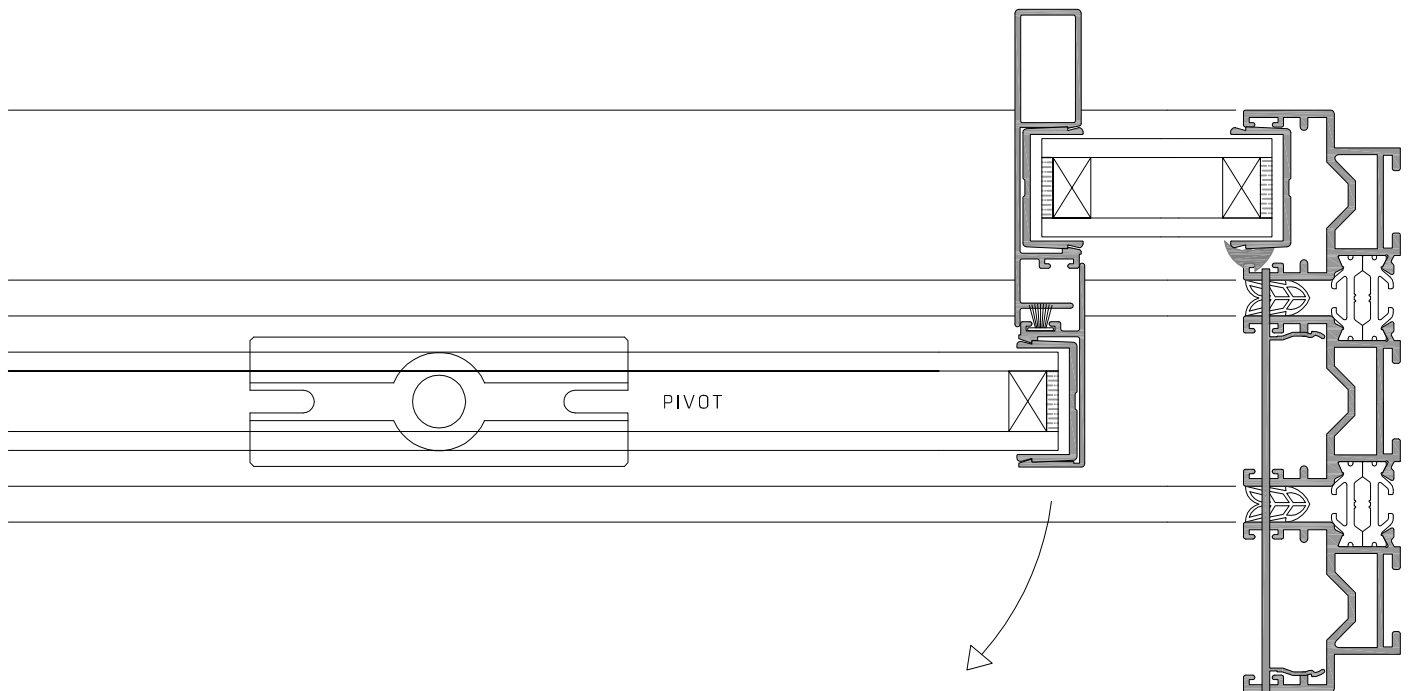

DETAILS DE PRINCIPE | ECH. 1-2
FERMETURE PAR CYLINDRE

